


 <p>GOBIERNO DEL ESTADO DE GUANAJUATO</p>	<p>SECRETARIA DE OBRA PUBLICA</p>			<p>CONCEPTO: IV-17-13-ESU70</p>
				<p>DIRECCION GENERAL DE INFRAESTRUCTURA VIAL</p>
<p>ESTIMACION No.: 24 (VEINTICUATRO)</p>		<p>FECHA: 21 de agosto de 2015</p>	<p>PERIODO: Del 16 al 20 de Agosto del 2015</p>	<p>HOJA 3 DE 3</p>

Suministro e instalacion de tuberia de pvc serie 25 de 25 cm (10") de diametro



CONTRATISTA

SERVICIOS AUTOTRANSPORTE MAQUINARIA Y CONSTRUCCION S DE CV SA

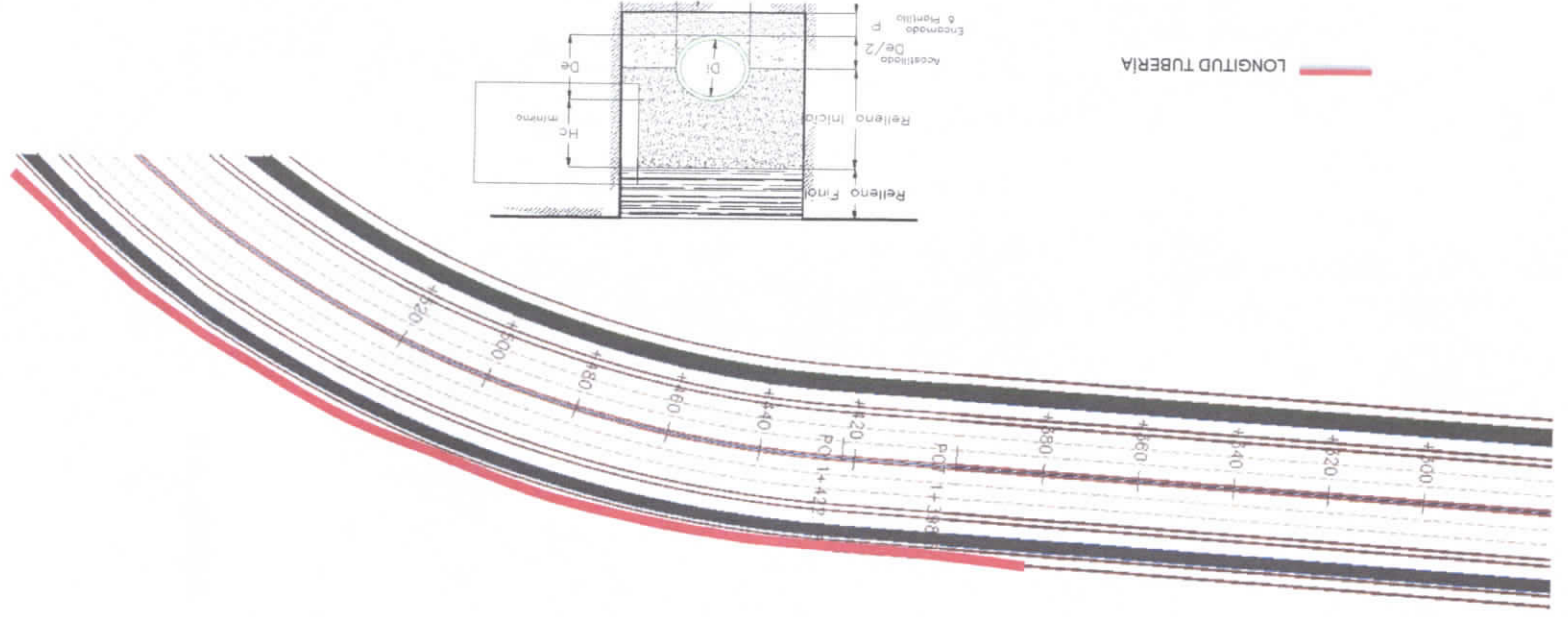ING. JOSE MANUEL OROZCO MONTOYA

SUPERVISOR REGIONAL

F-CC-CR-04

"ESTE PROGRAMA ES PUBLICO, AJENO A CUALQUIER PARTIDO POLITICO, QUEDA PROHIBIDO EL USO PARA FINES DISTINTOS A LOS ESTABLECIDOS EN EL PROGRAMA"


CONTRATISTA

SERVICIOS AUTOTRANSPORTE MAQUINARIA Y CONSTRUCCIÓN S. DE CV.




[Signature]

SUPERVISOR REGIONAL

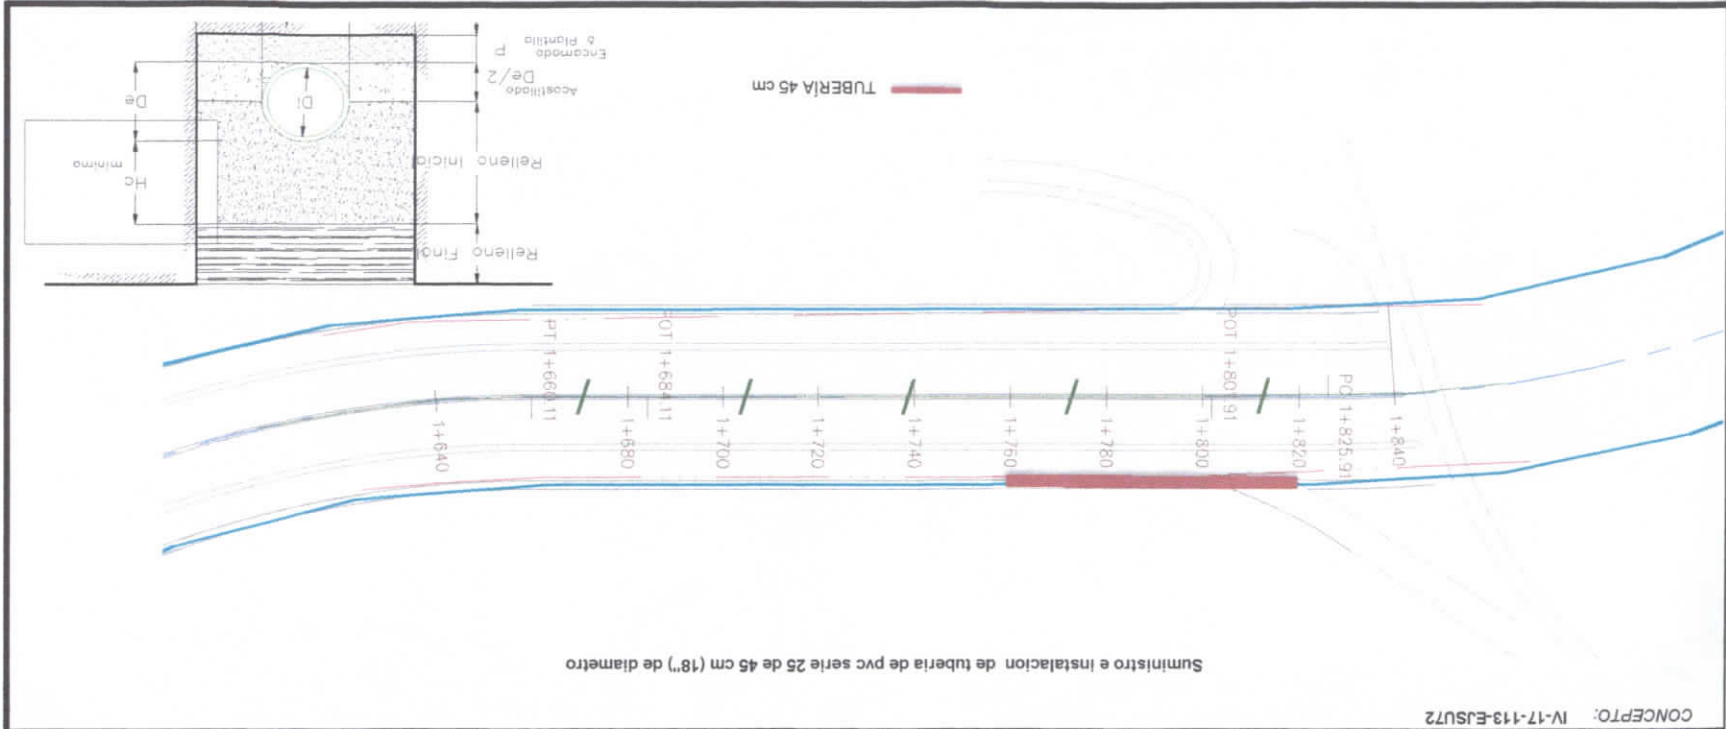
ING. SALOME LOPEZ VAZQUEZ



CONCEPTO: IV-17-113-EJSU72

 <p>GOBIERNO DEL ESTADO DE GUANAJUATO</p>	 <p>DIRECCION GENERAL DE INFRAESTRUCTURA VIAL</p>	<p>OBRA: CONSTRUCCION DEL EJE SUR ORIENTE, SEGUNDA ETAPA</p> <p>MUNICIPIO: CELAYA, GTO.</p>	 <p>SERVICIO AUTOTRANSPORTE MAQUINARIA Y CONSTRUCCION SMC</p>
<p>ANEXO</p> <p>6</p>	<p>ESTIMACION No.: 24 (VEINTICUATRO)</p> <p>FECHA: 21 de agosto de 2015</p> <p>PERIODO: Del 16 al 20 de Agosto del 2015</p> <p>HOJA 2 DE 2</p>		

CONTRATISTA 	SUPERVISOR REGIONAL
SERVICIOS AUTOTRANSPORTE MAQUINARIA Y CONSTRUCCION S.A. DE C.V.	ING. SALOME LOPEZ VAZQUEZ

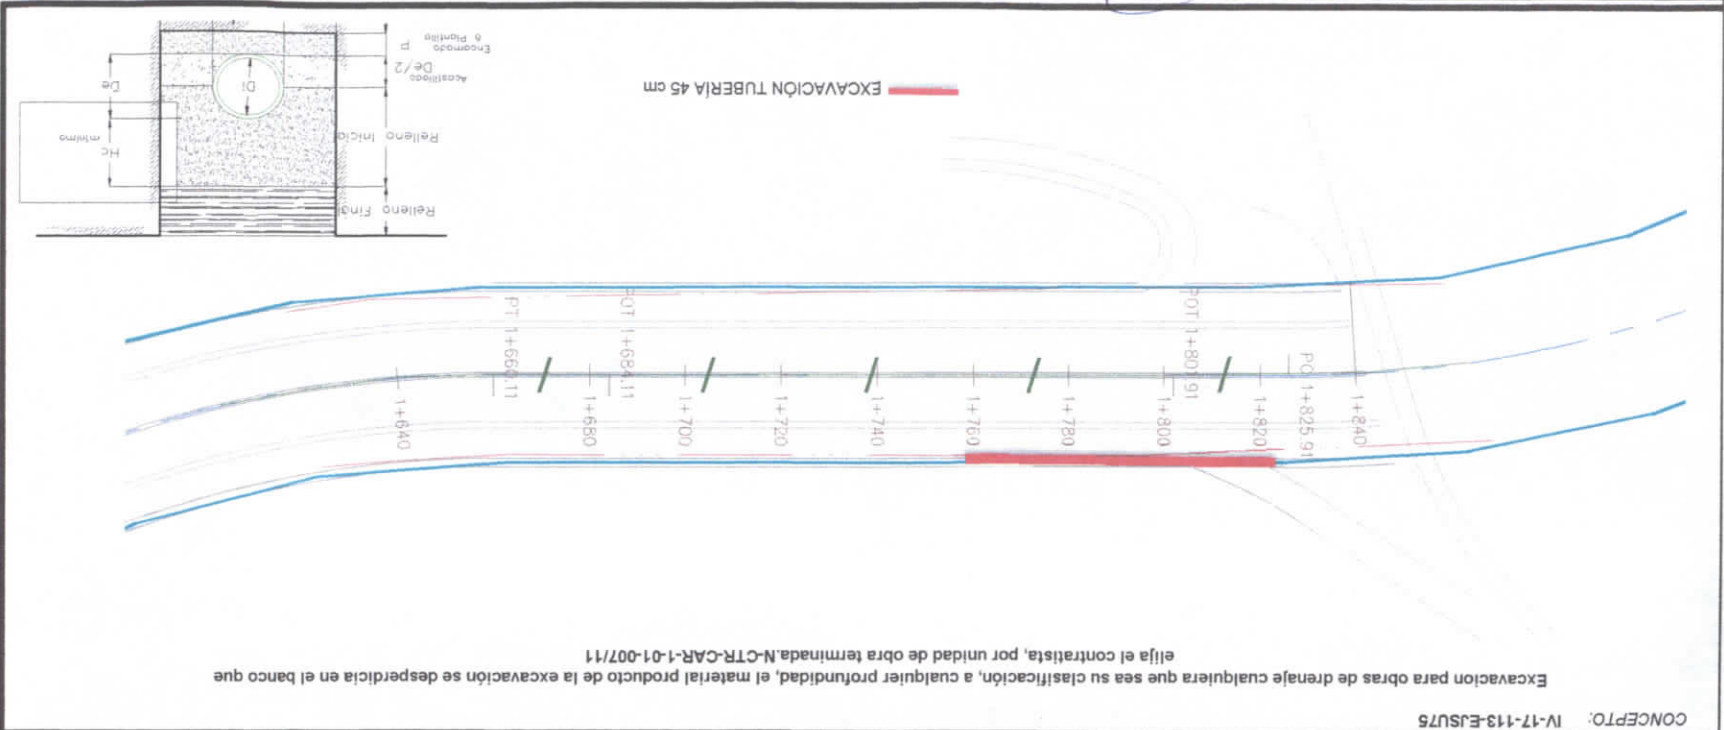





Excavacion para obras de drenaje cualquiera que sea su clasificación, a cualquier profundidad, el material producto de la excavación se desperdicia en el banco que elija el contratista, por unidad de obra terminada. N-CTR-CAR-1-01-007/11

CONCEPTO: IV-17-113-EJSUT5

	GOBIERNO DEL ESTADO DE GUANAJUATO 	DIRECCION GENERAL DE INFRAESTRUCTURA VIAL	
SECRETARIA DE OBRA PUBLICA		OBRA: CONSTRUCCION DEL EJE SUR ORIENTE, SEGUNDA ETAPA	MUNICIPIO: CELAYA, GTO.
ESTIMACION No.: 24(VEINTICUATRO)		FECHA: 21 de agosto de 2015 PERIODO: Del 16 al 20 de Agosto del 2015 HOJA 3 DE 5	
ANEXO 8			
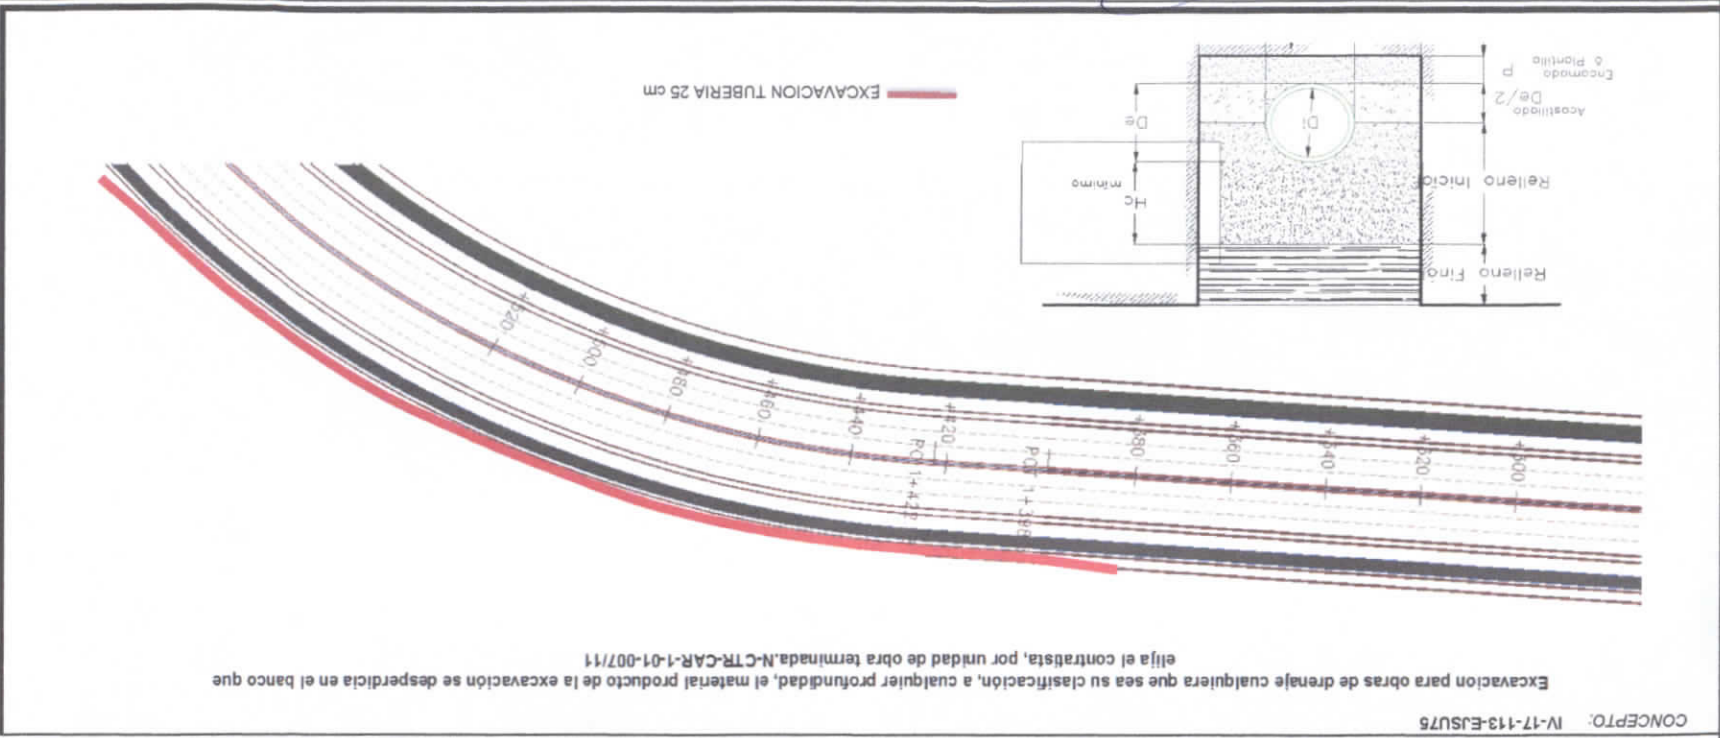
<p>CONTRATISTA</p> 	<p>SUPERVISOR REGIONAL</p>  <p>ING. SALOMÉ LÓPEZ VAZQUEZ</p>
---	--




<p>CONCEPTO: IV-17-113-EJSU75</p>		
<p>GOBIERNO DEL ESTADO DE GUANAJUATO</p> 	<p>SECRETARIA DE OBRA PUBLICA</p>	
<p>DIRECCION GENERAL DE INFRAESTRUCTURA VIAL</p>		
<p>OBRA: CONSTRUCCION DEL EJE SUR ORIENTE, SEGUNDA ETAPA</p>	<p>MUNICIPIO: CELAYA, GTO.</p>	
<p>ESTIMACION No.: 24(VEINTICUATRO)</p>	<p>FECHA: 21 de agosto de 2015</p>	
<p>PERIODO: Del 16 al 20 de Agosto del 2015</p>	<p>HOJA 4 DE 5</p>	
<p>ANEXO 8</p>		

CONTRATISTA

SERVICIOS AUTOTRANSPORTE MAQUINARIA Y CONSTRUCCION S.A. DE CV

ING. SALOME LOPEZ VAZQUEZ

SUPERVISOR REGIONAL

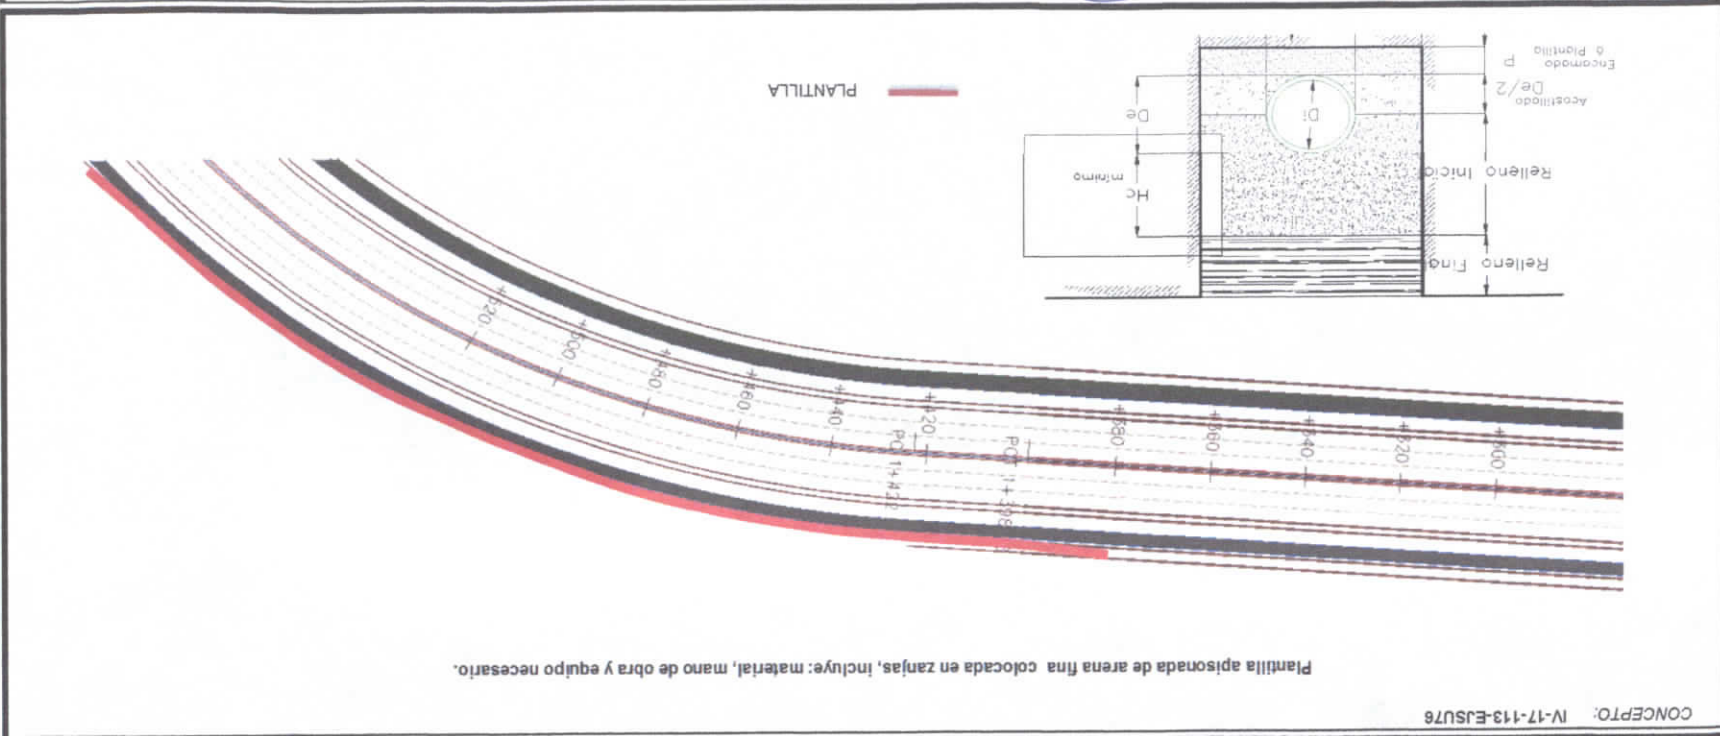

Plantilla apisonada de arena fina colocada en zanjas, incluye: material, mano de obra y equipo necesario.

CONCEPTO: IV-17-113-EJSUT8

<p>ESTIMACION No.: 24(VEINTICUATRO)</p> <p>FECHA: 21 de agosto de 2015</p> <p>PERIODO: Del 16 al 20 de Agosto del 2015</p> <p>HOJA 3 DE 5</p>	<p>OBRA: CONSTRUCCION DEL EJE SUR ORIENTE, SEGUNDA ETAPA</p> <p>MUNICIPIO: CELAYA, GTO.</p>	
	<p>DIRECCION GENERAL DE INFRAESTRUCTURA VIAL</p>	
<p>ANEXO 9</p>	<p>GOBIERNO DEL ESTADO DE GUANAJUATO</p> <p>SECRETARIA DE OBRA PUBLICA</p>	



GOBIERNO DEL ESTADO
DE GUANAJUATO
SECRETARIA DE OBRA PUBLICA



ANEXO
9





DIRECCION GENERAL DE INFRAESTRUCTURA VIAL
OBRA: CONSTRUCCION DEL EJE SUR ORIENTE, SEGUNDA ETAPA
MUNICIPIO: CELAYA, GTO.

ESTIMACION No.: 24(VEINTICUATRO)
FECHA: 21 de agosto de 2015
PERIODO: Del 16 al 20 de Agosto del 2015
HOJA 4 DE 5

CONCEPTO: IV-17-113-EJSU76

Plantilla apisonada de arena fina colocada en zanjas, incluye: material, mano de obra y equipo necesario.

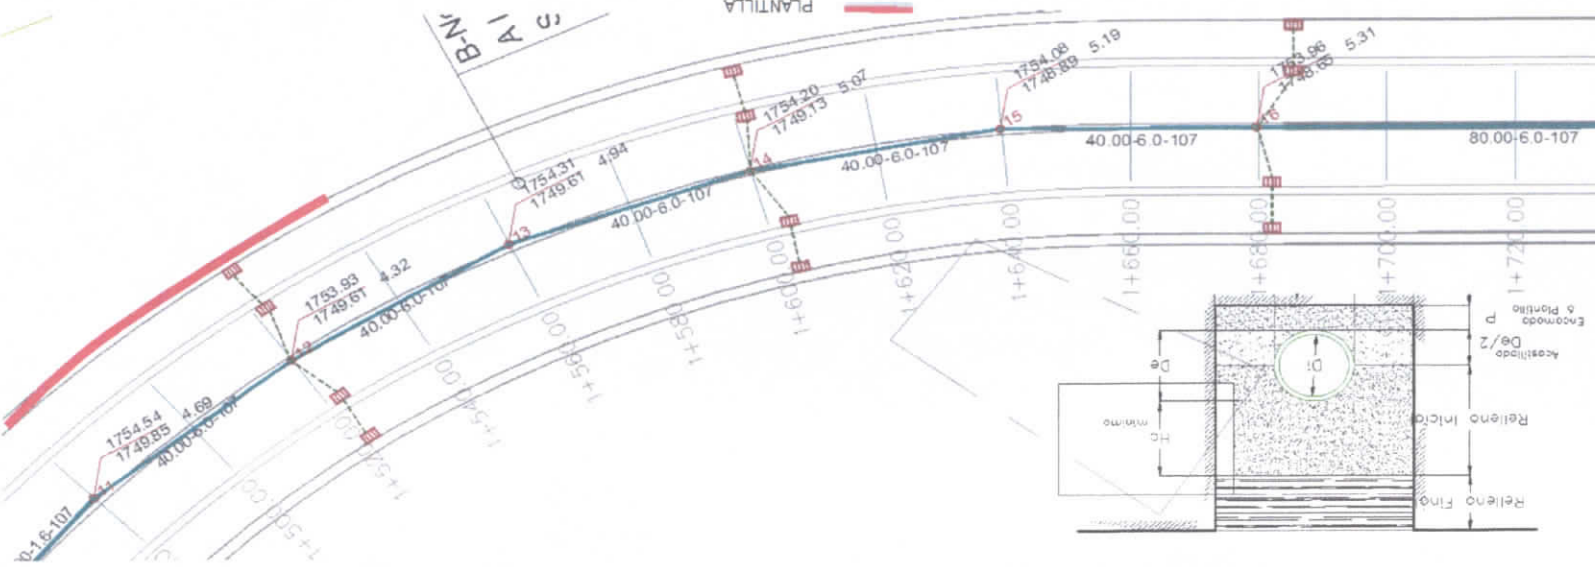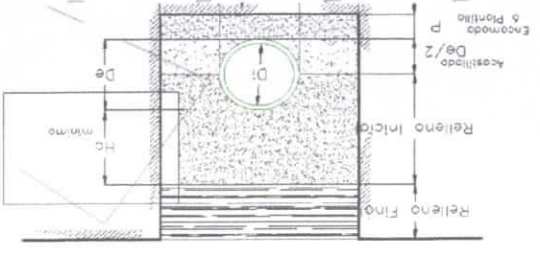

CONTRATISTA

SUPERVISOR REGIONAL
ING. SALOME LOPEZ VAZQUEZ

SERVICIOS AUTOTRANSORTE MAQUINARIA Y CONSTRUCCION, S.A. DE CV

ESTE PROGRAMA ES PUBLICO, ADENNO A CUALQUIER PARTIDO POLITICO QUEDA PROHIBIDO EL USO PARA FINES DISTINTOS A LOS ESTABLECIDOS EN EL PROGRAMA.

F-CC-CR-04