

PLANTA PAISAJISMO  
BAJADA LA PIRAMIDE


ESCALA 1 : 500

**SIMBOLOGÍA VEGETACION**

ARBOLES				ARBUSTOS				CONSERVACION							
Por Conservar				Por Incorporar				Por Incorporar							
Árbol	Nomenclatura	Nombre común	Nombre Científico	Árbol	Nomenclatura	Nombre común	Nombre Científico	Arbusto	Nombre común	Nombre Científico	Icono	Identificación	Icono	Identificación	
	Pc	Palmera de las canarias	Phoenix canariensis		Ak	Acacia	Acacia karroo		Pc	Algarrobo	Prosopis chilensis		Árbol a conservar		Árbol sugerido de retiro
	Sm	Pimiento	Schinus molle		Aa	Ailanto	Ailanthus altissima		Cc	Quebracho	Cassia clesiana	1.1	Código de catastro (Tramo 1, Ejemplar 1)		Poblacion vegetal destacada
	Qs	Quillay	Quillaja saponaria		Pa	Parkinsonia	Parkinsonia aculeata		Pc	Puya	Puya chilensis		Árbol a incorporar		
	Ac	Espino	Acacia caven		Ep	Achupalla	Eryngium paniculatum			Geocelta y cubresuelos nativos			Árbol sugerido de reemplazar		
										Cubresuelos nativos					

**SIMBOLOGÍA GENERAL**

Icono	Identificación
	Shotcret y Sillera
	Shotcret
	Muros de bloques
	Rocalla
	Limite áreas Concesión Proyecto AVO

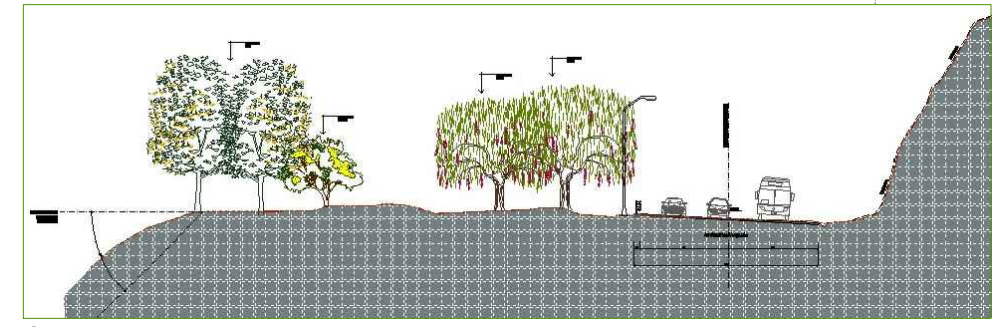

Corte Esquemático Explanada

AVO.PC-S1-V21.PAI-PP-001\_001 @ 006-N.dwg

FACTOR DE REDUCCION EN A3: 0.50

<p>REPÚBLICA DE CHILE MINISTERIO DE OBRAS PÚBLICAS DIRECCIÓN GENERAL DE CONCESIONES</p>	<p>SOCIEDAD CONCESIONARIA</p>	EJECUCIÓN DEL PROYECTO			APROBACIÓN DEL PROYECTO CONCESIONARIA			APROBACIÓN PROYECTO M.O.P.			REGION: METROPOLITANA	CONCESIÓN AMÉRICO VESPUCIO ORIENTE	PLANO: AVO.PC-S1-V21.PAI-PP-001.005.N	
		EMPRESA: HOMEVAN SERVICES SPA	NOMBRE: MARELABALLARINIC	FIRMA:	EMPRESA: SOCIEDAD CONCESIONARIA AVO	NOMBRE: LUIS M. EUSEBIO INIÑO	FIRMA:	INSPECTOR FISCAL: RODRIGO RICHMAGÚI TOMIC	NOMBRE: NOMBRE	FIRMA: FIRMA	PROVINCIA: SANTIAGO	TRAMO AV. EL SALTO -PRINCIPE DE GALES	CONTENIDO: PROYECTO MEDIO AMBIENTE. SECTOR 1 MEJORAMIENTO DEL PAISAJISMO S1	FECHA: FEBRERO 2020
		REVISO: HOMEVAN SERVICES SPA	NOMBRE: MATIAS LOPEZA		SOCIEDAD CONCESIONARIA AVO	NOMBRE: LUIS F. GARCÍA MORALES		FECHA:				COMUNA: VARIAS COMUNAS	PLANTA TRAMO 5 / BAJADA LA PIRAMIDE	LAMINA: 005 DE 011