


PLANTA PAISAJISMO  
BAJADA LA PIRÁMIDE / HUECHURABA  
ESCALA 1 : 500

**SIMBOLOGÍA VEGETACION**

ARBOLES				ARBUSTOS				CONSERVACION							
Por Conservar				Por Incorporar				Por Incorporar							
Árbol	Nomenclatura	Nombre común	Nombre Científico	Árbol	Nomenclatura	Nombre común	Nombre Científico	Árbol	Nomenclatura	Nombre común	Nombre Científico	Icono	Identificación	Icono	Identificación
	Pc	Palmera de las canarias	Phoenix canariensis		Ak	Acacia	Acacia karroo		Pc	Algarrobo	Prosopis chilensis		Árbol a conservar		Árbol sugerido de retiro
	Sm	Pimiento	Schinus molle		Aa	Ailanto	Ailanthus altissima		Cc	Quebracho	Cassia clesiana	1.1	Código de catastro (Tramo 1, Ejemplar 1)		Poblacion vegetal destacada
	Qs	Quillay	Quillaja saponaria		Pa	Parkinsonia	Parkinsonia aculeata		Pc	Puya	Puya chilensis		Árbol a incorporar		
	Ac	Espino	Acacia caven										Árbol sugerido de reemplazar		
					Ep	Achupalla	Eryngium paniculatum						Árbol a incorporar		

**SIMBOLOGÍA GENERAL**

Icono	Identificación
	Shotcret y Sillera
	Shotcret
	Muros de bloques
	Rocalla
	Limite áreas Concesión Proyecto AVO

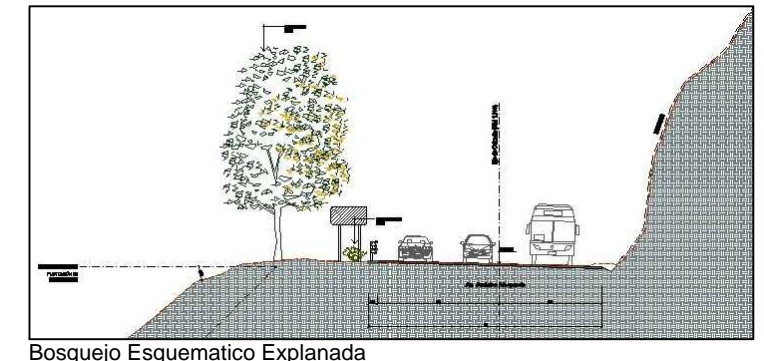

Bosquejo Esquemático Explanada

AVO.PC-S1-V21.PAI-PP-001.007@011-N.dwg

FACTOR DE REDUCCION EN A3: 0.50

EJECUCIÓN DEL PROYECTO		APROBACIÓN DEL PROYECTO CONCESIONARIA			APROBACIÓN PROYECTO M.O.P.			REGION: METROPOLITANA		CONCESIÓN AMÉRICO VESPUCCIO ORIENTE TRAMO Av. EL SALTO -PRINCIPE DE GALES		PLANO: AVO.PC-S1-V21.PAI-PP-001.009.N	
EMPRESA	NOMBRE	FIRMA	EMPRESA	NOMBRE	FIRMA	INSPECTOR FISCAL	NOMBRE	FIRMA	PROVINCIA:	CONTENIDO:	FECHA:	LAMINA:	DE:
PROYECTO: HOMEVAN SERVICIOS SPA	MARELABALLARNIC		SOCIEDAD CONCESIONARIA AVO	LUIS M. EUSEBIO IÑIGO		RODRIGO RICHMAGÚI TOMIC			SANTIAGO	PROYECTO MEDIO AMBIENTE. SECTOR 1 MEJORAMIENTO DEL PAISAJISMO S1 TRAMO 7 / BAJADA LA PIRÁMIDE	FEBRERO 2020	009	DE 011
REVISO: HOMEVAN SERVICIOS SPA	MATIASLOPEZA.			LUIS F. GARCÍA MORALES					COMUNA:	ESCALA (A-1): 1:500			
APROBÓ: HOMEVAN SERVICIOS SPA	MATIASLOPEZA.								VARIAS COMUNAS				

