




Plànol c. 1/250

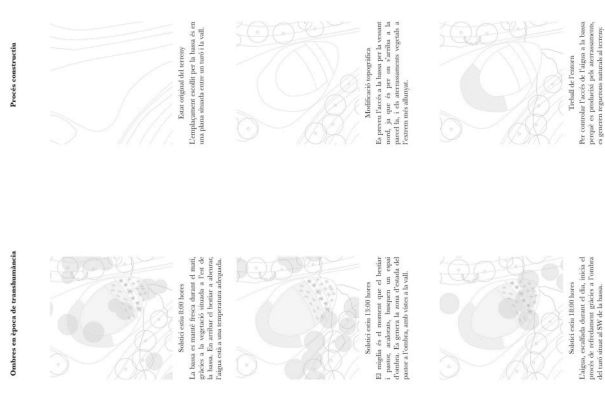



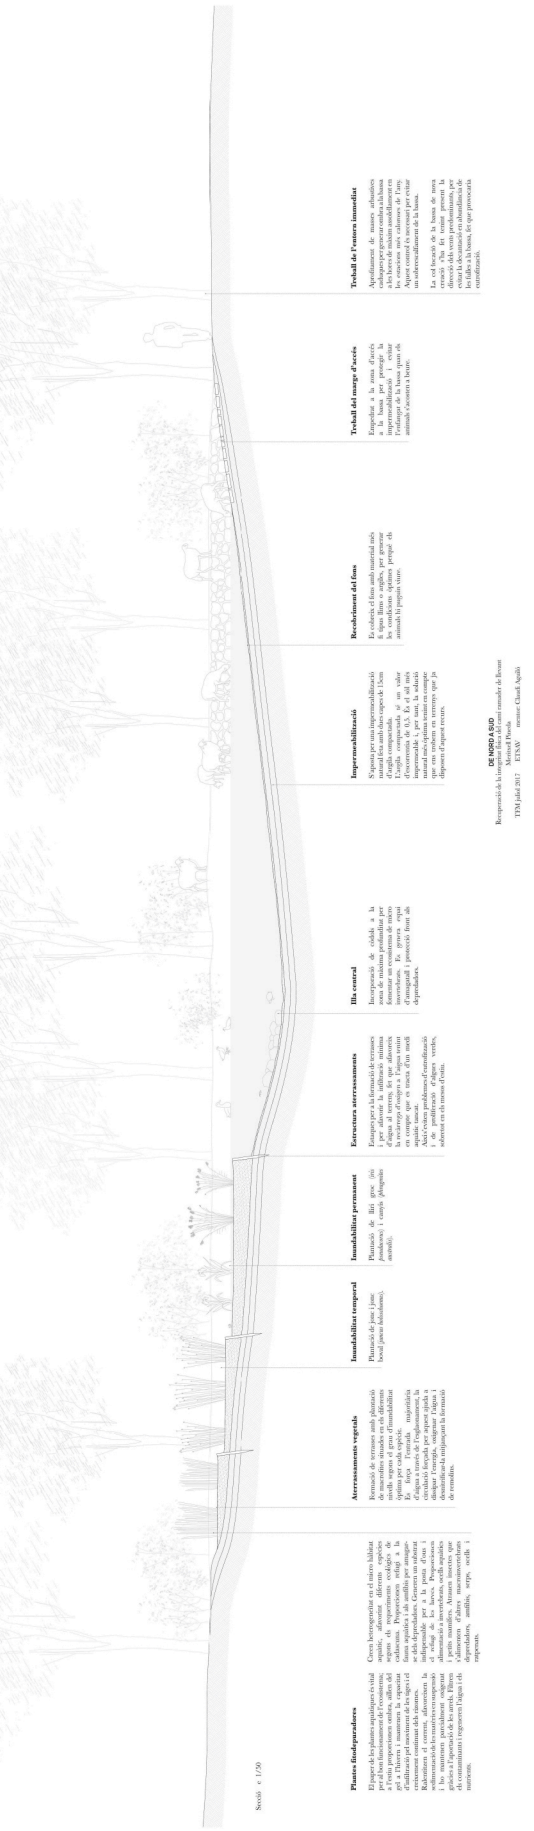







